



MIESZKANIA I LOKALE USŁUGOWE
UL. WETERANÓW 15A

CENTRUM MIASTA

KONDYGNACJA PODZIEMNA

PIĘTRO - 1

POWIERZCHNIA 240,86 m²

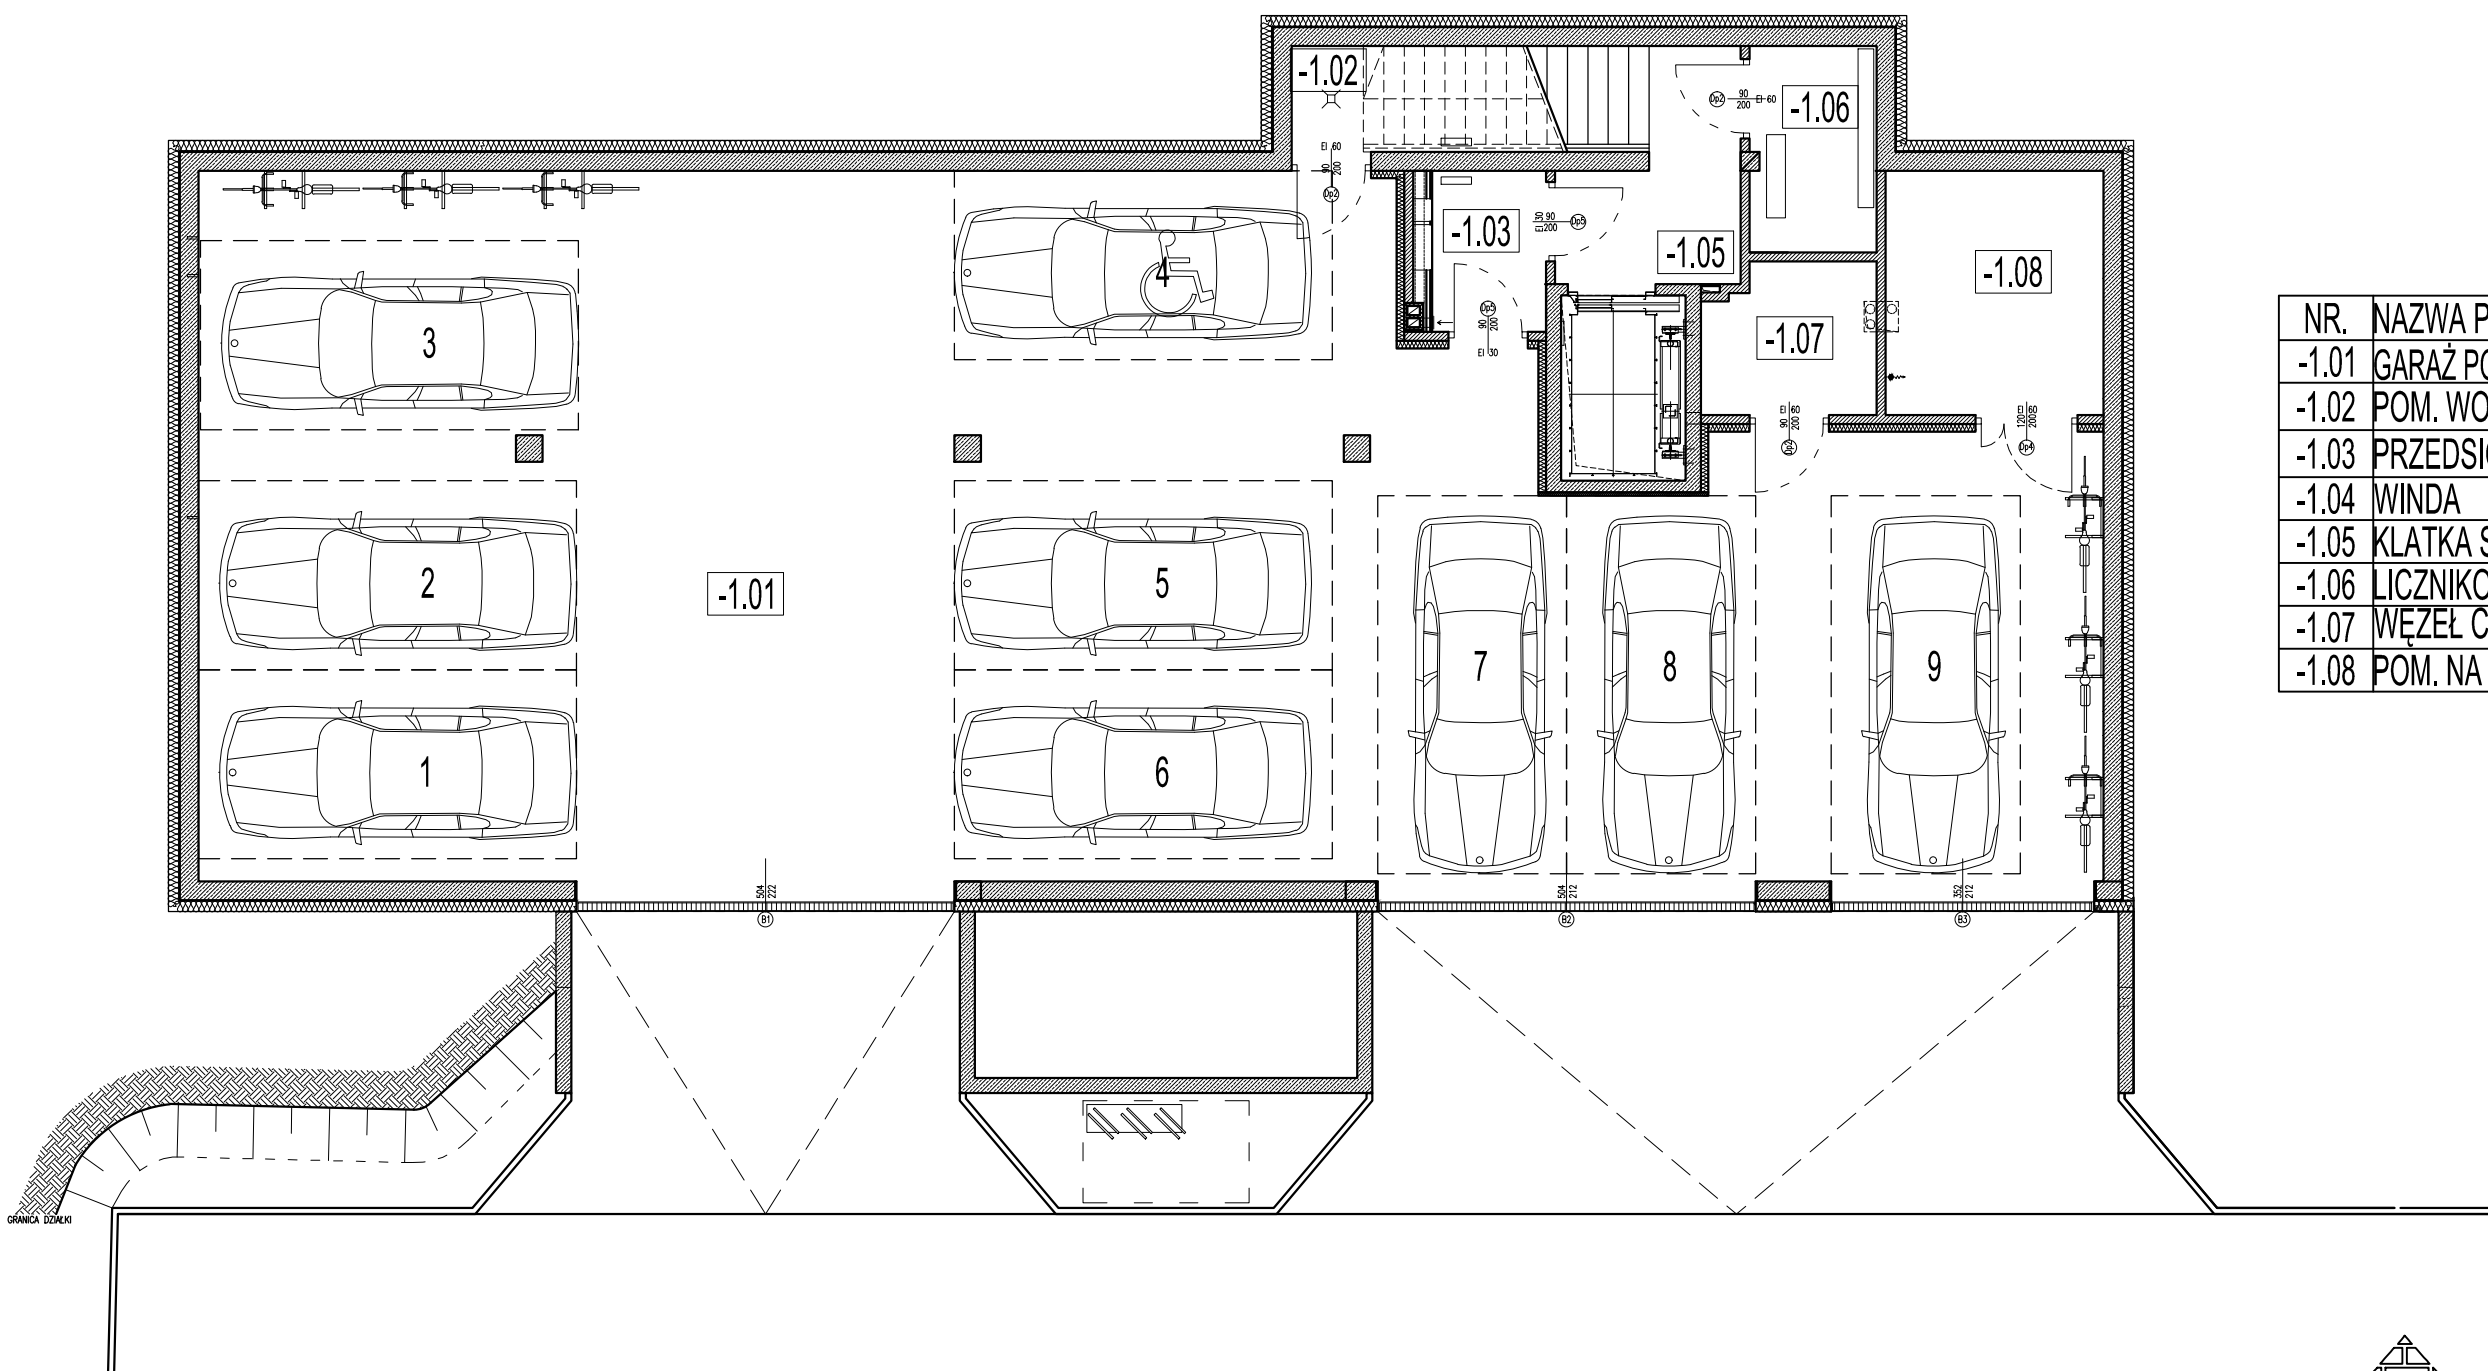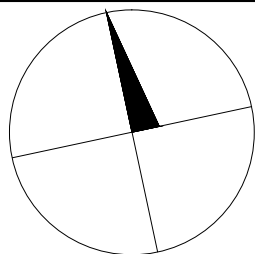

NR.	NAZWA POWIERZCHNI	POWIERZCHNIA
-1.01	GARAŻ PODZIEMNY	203,62 m ²
-1.02	POM. WODOMIERZA	6,05 m ²
-1.03	PRZEDSIONEK KL. SCH.	3,61 m ²
-1.04	WINDA	4,04 m ²
-1.05	KLATKA SCHODOWA	5,58 m ²
-1.06	LICZNIKOWNIA	4,46 m ²
-1.07	WĘŻEL C.O.	4,32 m ²
-1.08	POM. NA ODPADY	9,18 m ²



www.delta-k.pl

tel: 81 740 47 58

e-mail: biuro@delta-k.pl