
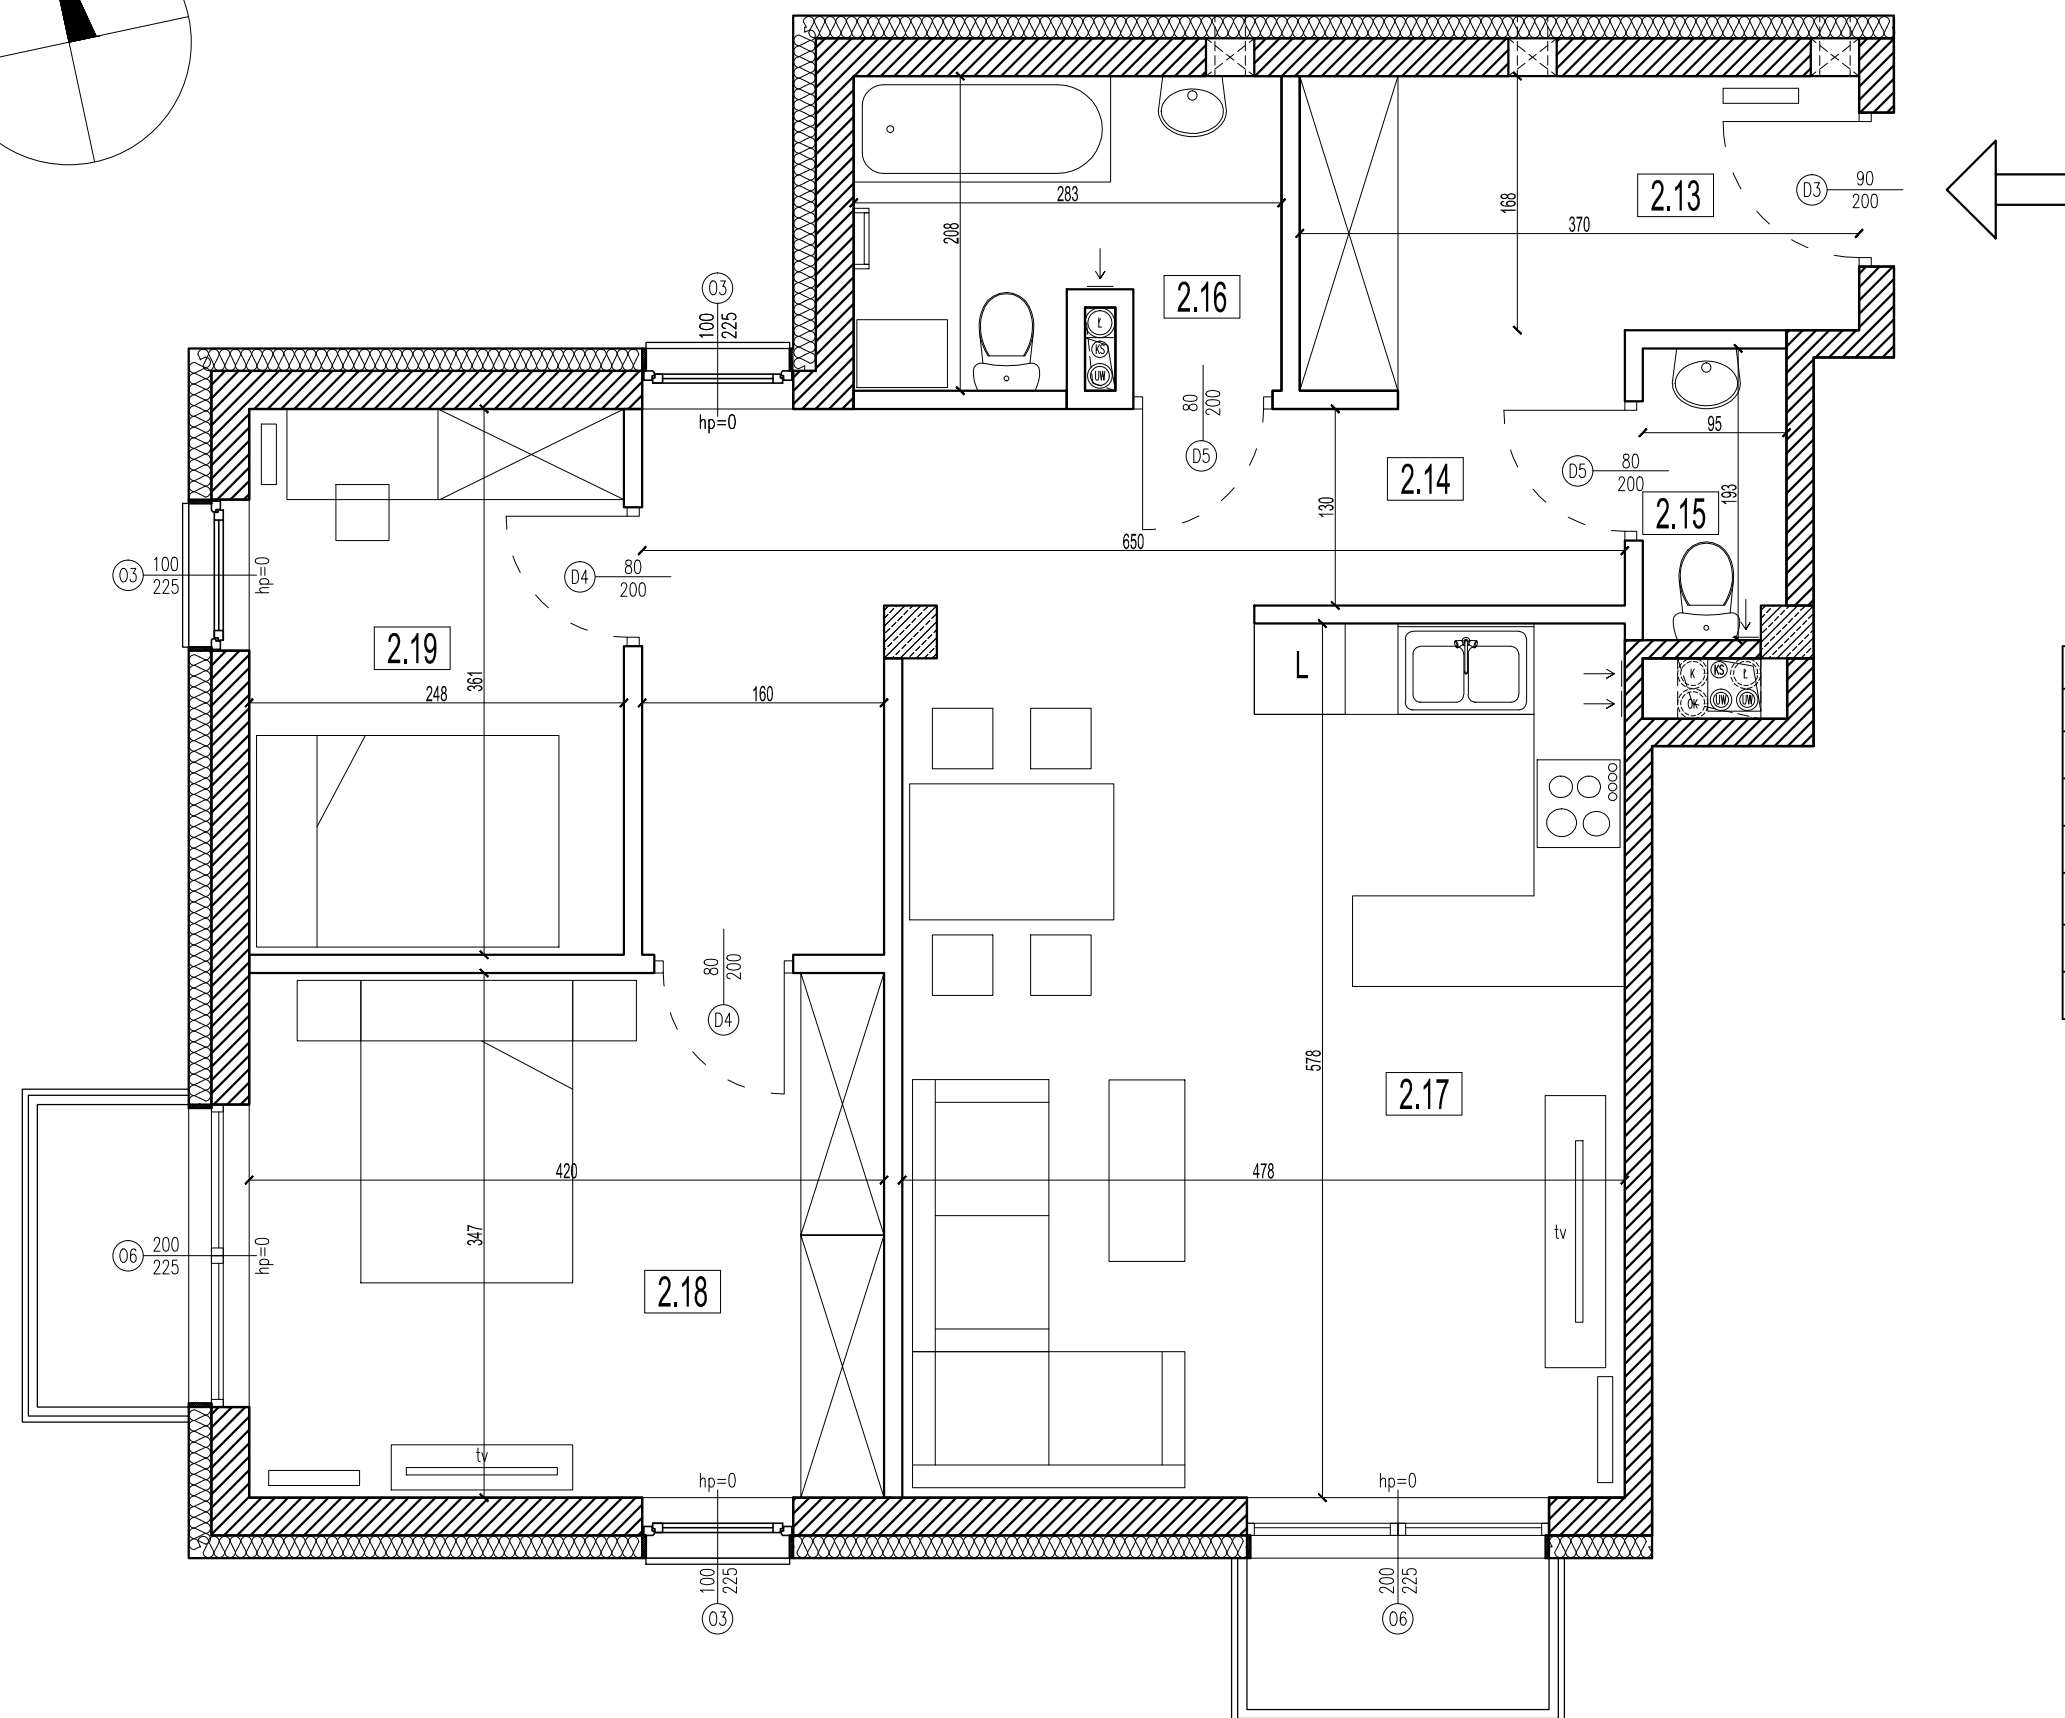


MIESZKANIA I LOKALE USŁUGOWE
UL. WETERANÓW 15A

CENTRUM MIASTA

NR MIESZKANIA	M 6
PIĘTRO	2
POWIERZCHNIA	76,47 m ²

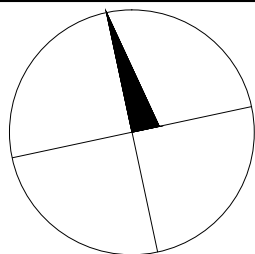

NR.	NAZWA POWIERZCHNI	POWIERZCHNIA
2.13	KOMUNIKACJA	7,12 m ²
2.14	KOMUNIKACJA	11,84 m ²
2.15	WC	1,71 m ²
2.16	ŁAZIENKA + WC	5,43 m ²
2.17	POK. DZIENNY + ANEKS KUCH.	27,26 m ²
2.18	POKÓJ	14,34 m ²
2.19	POKÓJ	8,77 m ²



www.delta-k.pl
tel: 81 740 47 58
e-mail: biuro@delta-k.pl