
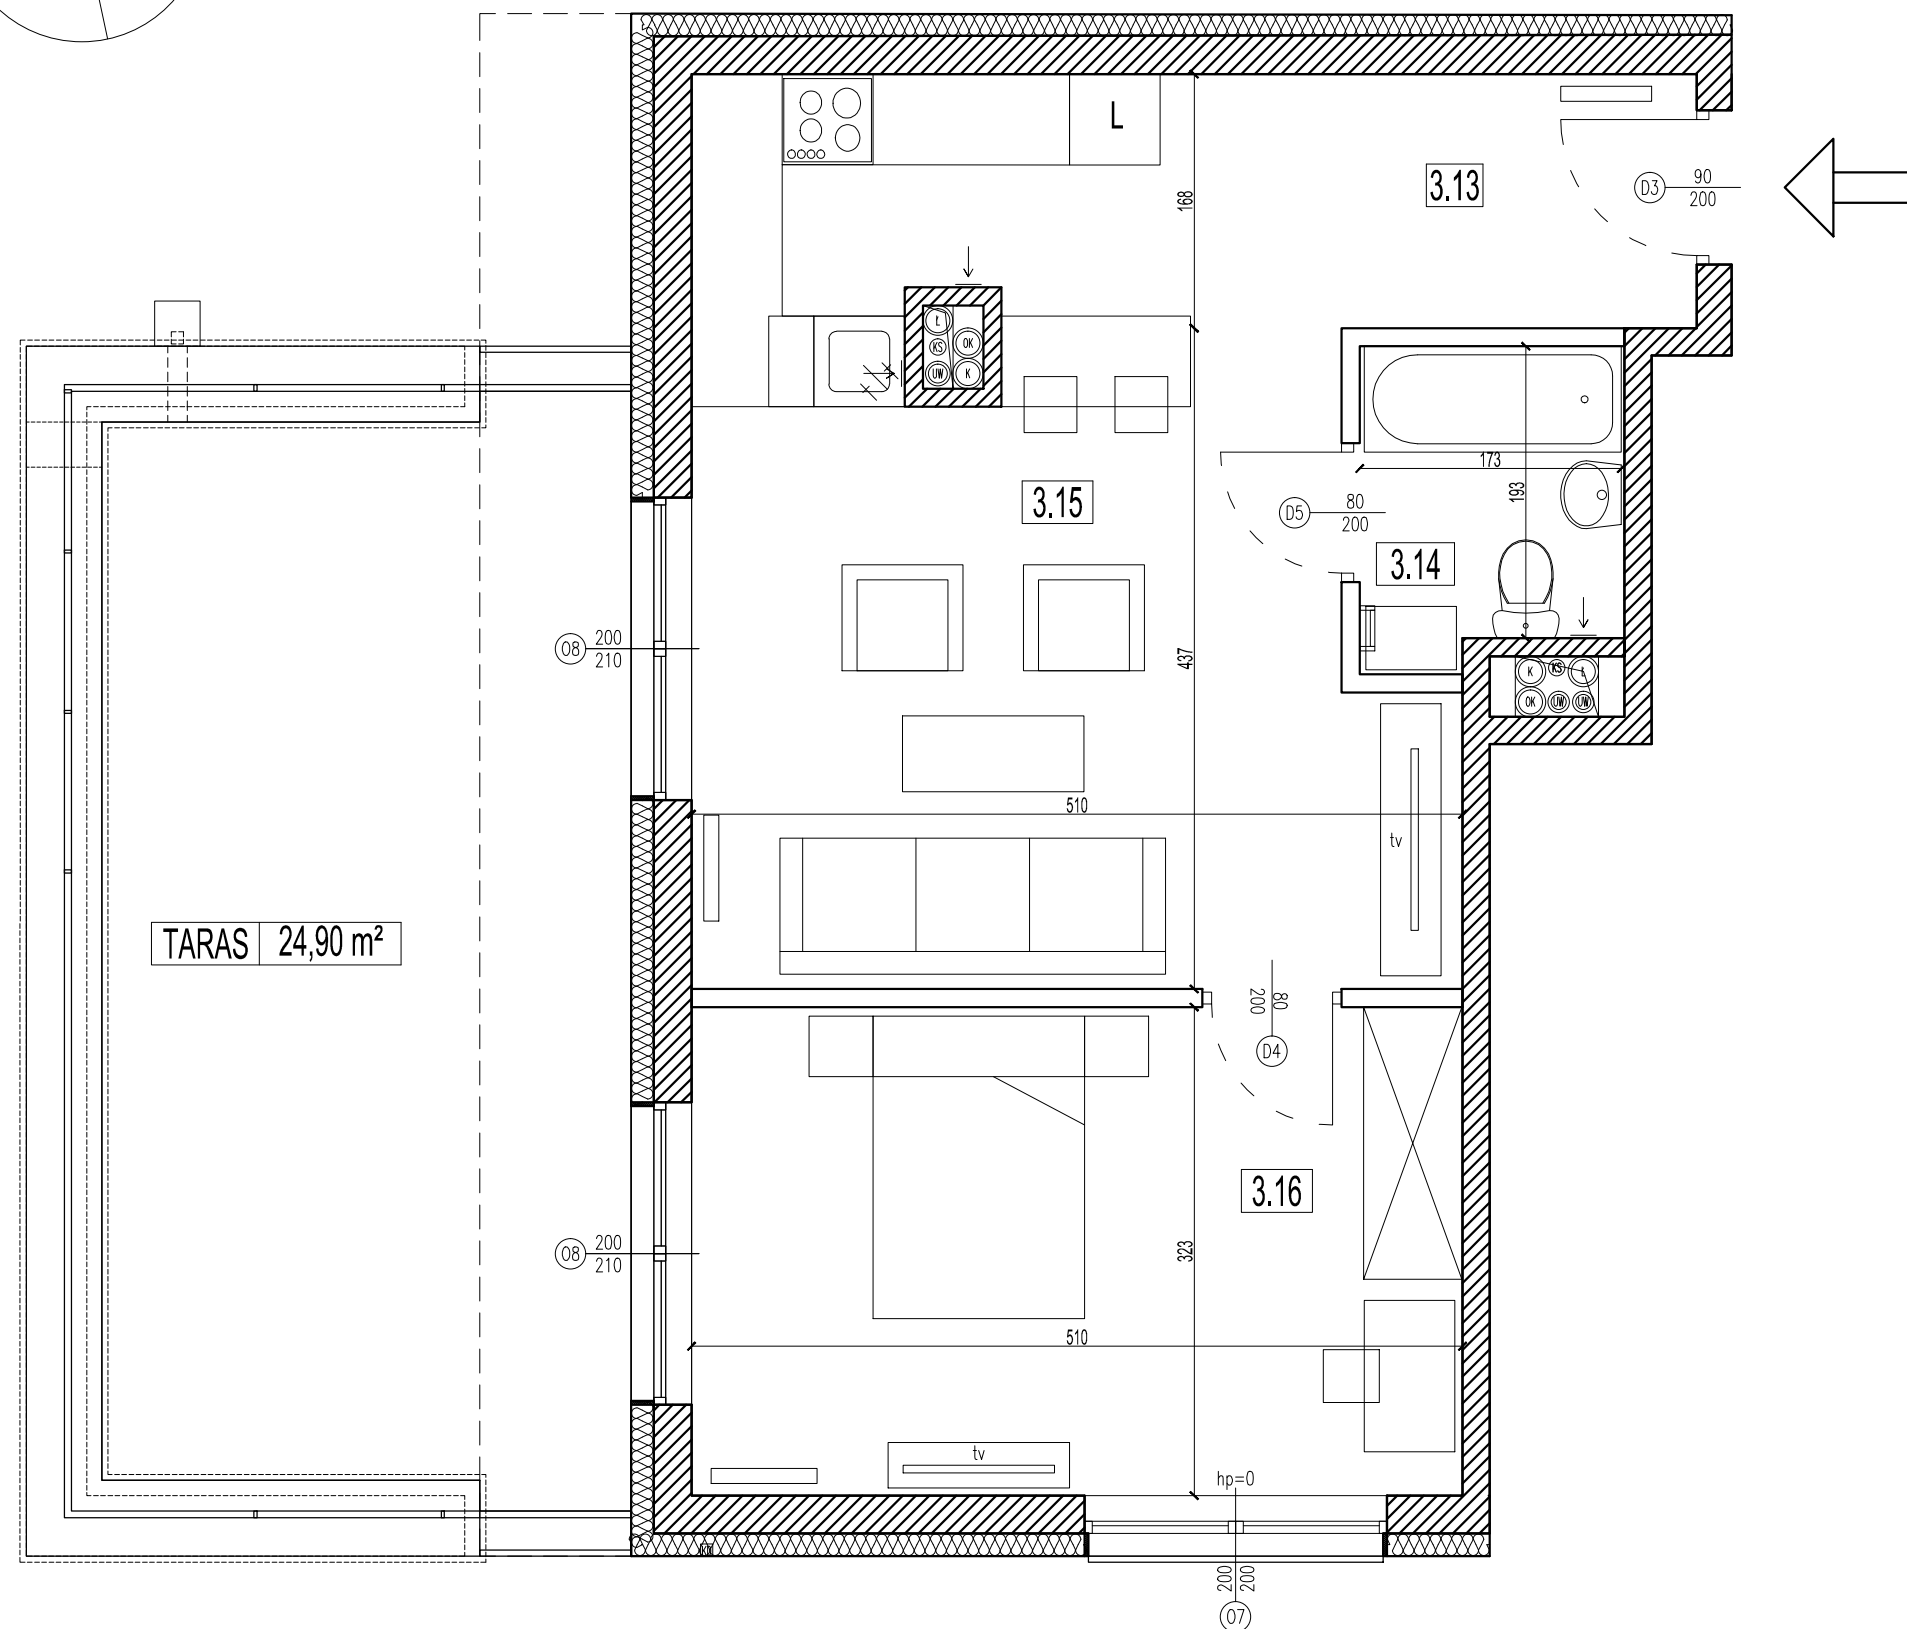


MIESZKANIA I LOKALE USŁUGOWE
UL. WETERANÓW 15A

CENTRUM MIASTA

NR MIESZKANIA	M 9
PIĘTRO	3
POWIERZCHNIA	50,44 m ²

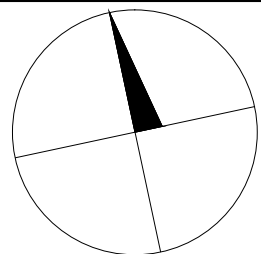

NR.	NAZWA POWIERZCHNI	POWIERZCHNIA
3.13	KOMUNIKACJA	5,85 m ²
3.14	ŁAZIENKA + WC	3,48 m ²
3.15	POK. DZIENNY + ANEKS KUCH.	24,89 m ²
3.16	POKÓJ	16,22 m ²



www.delta-k.pl
tel: 81 740 47 58
e-mail: biuro@delta-k.pl